




COMUNE DI CESENATICO  
Provincia di Forlì-Cesena

Variante al Piano Regolatore Generale 1998  
per la localizzazione del Nuovo tratto di  
Metanodotto Ravenna-Jesi DN 650 (26") DP 75 bar  
e opere connesse di interesse nazionale.

Stalcio cartografico variato

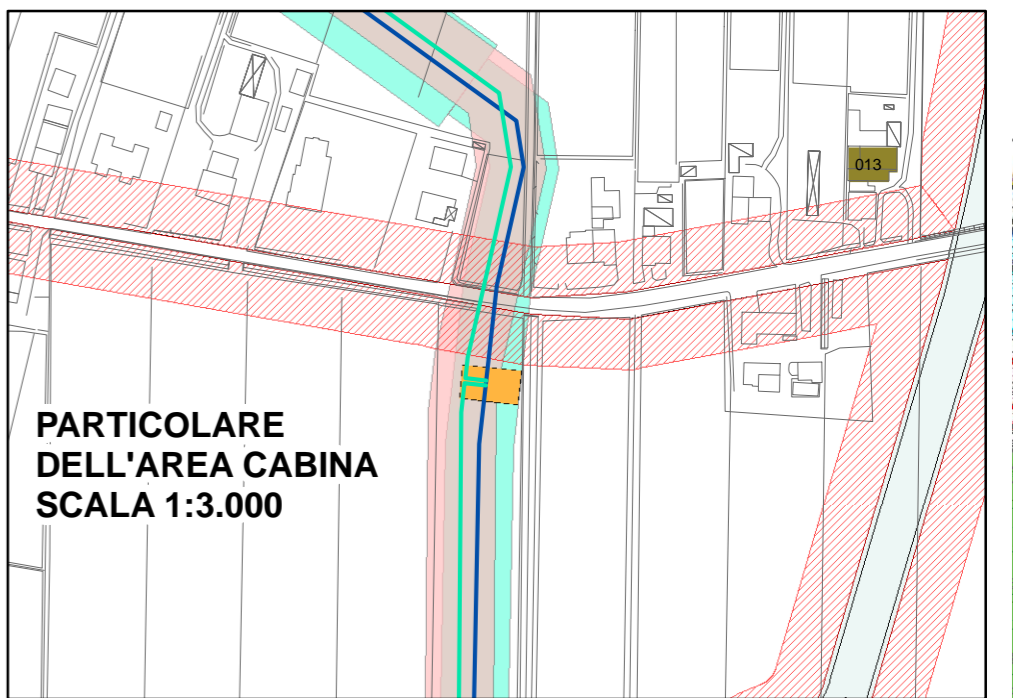

**Legenda**      **scala 1:10.000**

|  |   |
|--|---|
|  | Metanodotto DN650 di progetto             |
|  | Metanodotto allacciamenti di progetto     |
|  | Metanodotto tratti esistenti              |
|  | Metanodotto Trenchless                    |
|  | Fascia rispetto metanodotto allacciamenti |
|  | Fa Impianti tecnologici                   |