


LEGENDA

- ARENILE DEMANIALE
- CONFINE CONCESSIONE
- AMBITI DEMANIALE DISCIPLINATO DAL P.R.G. VIGENTE
- CONCESSIONE GESTIONE IN COOPERATIVA
- LIMITE DEMANIO MARITTIMO
- STABILIMENTO BALNEARE
- SERVIZIO ALLO STABILIMENTO
- SERVIZIO ALLE COLONIE
- SERVIZIO ALLA SPIAGGIA LIBERA
- SERVIZIO C.R.L.
- RISTORANTE
- SPIAGGIA LIBERA
- SPIAGGIA LIBERA DI PREVISIONE (COMPARTO 3)
- INDIVIDUAZIONE COMPARTI (1, 2, 3, 4,)
- CONCESSIONE PER OCCUPAZIONE TEMPORANEA AL COMUNE DI CESENATICO
- SUB INGRESSO IN CONCESSIONE COMUNE DI CESENATICO
- PONTILE
- ACCESSI PER MEZZI OPERATIVI
- ACCESSO PER MEZZI OPERATIVI NON CONFERMATO


PIANO PARTICOLAREGGIATO DELL'ARENILE

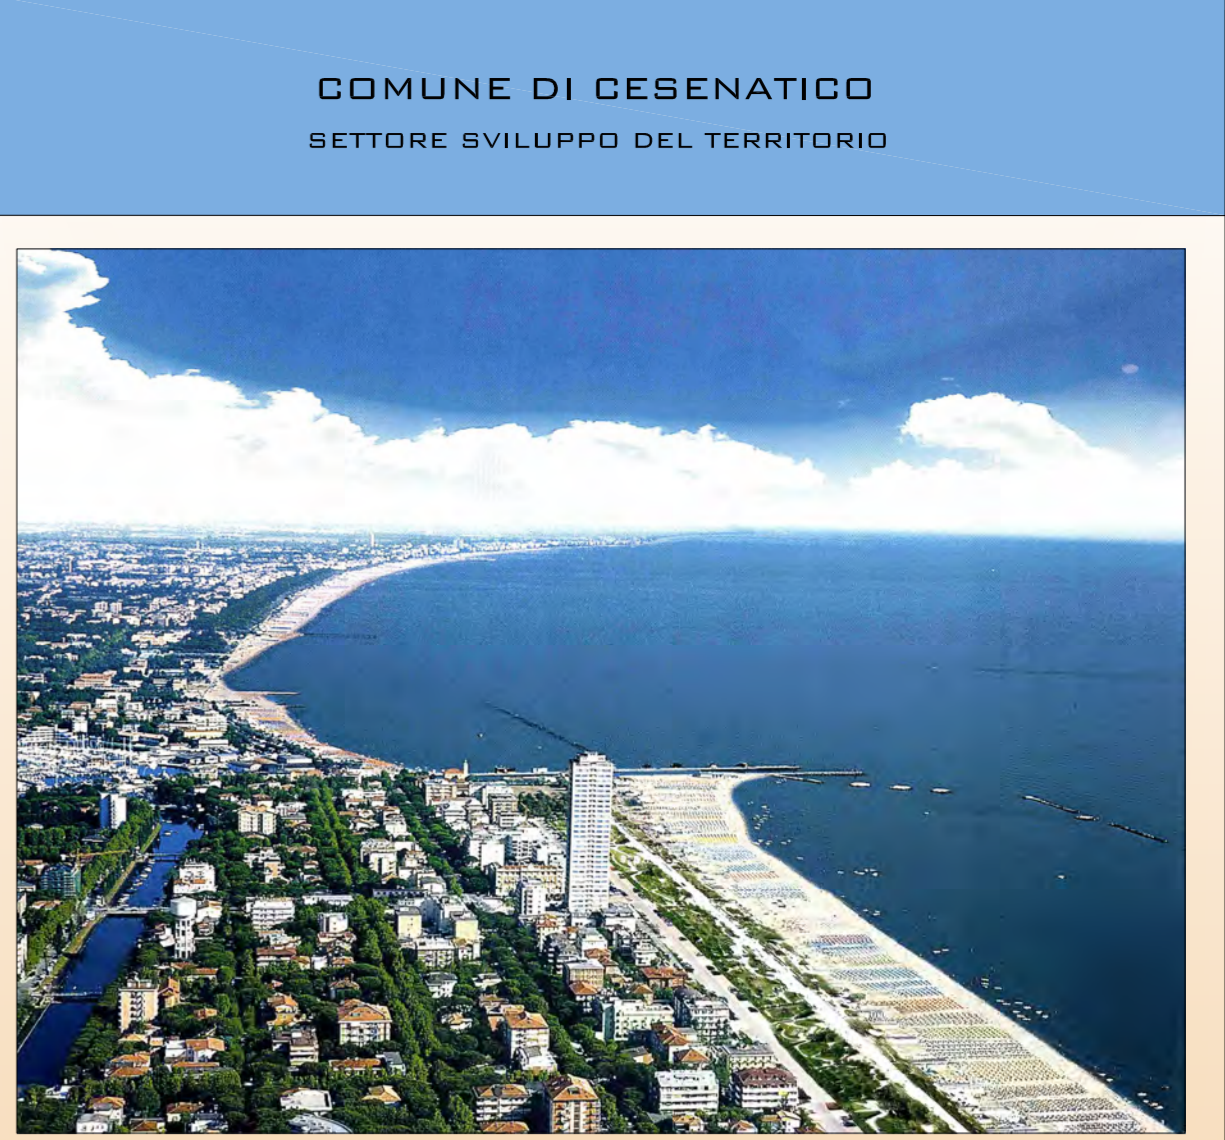

COMUNE DI CESENATICO
SETTORE SVILUPPO DEL TERRITORIO

ACCESSI PER MEZZI OPERATIVI

TAV. 9
SCALA 1:5000

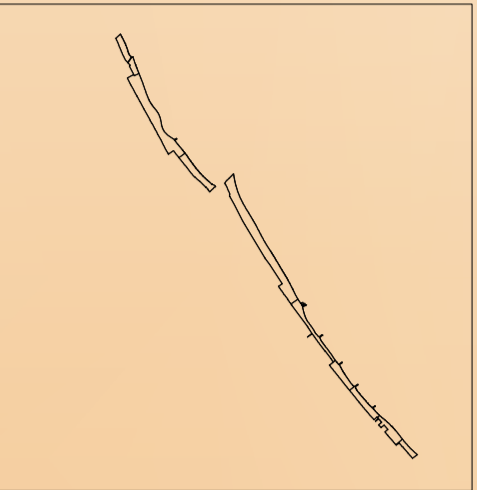

PROGETTAZIONE SERVIZIO DEL TERRITORIO IL SEGRETARIO GENERALE IL SINDACO
CAPI SETTORE: ARDH, MANUELA BARBODI DOT. SSA IRE GAVIGNI TRONCHETTA MARCO PANZOLTA