Allegato n.1/A
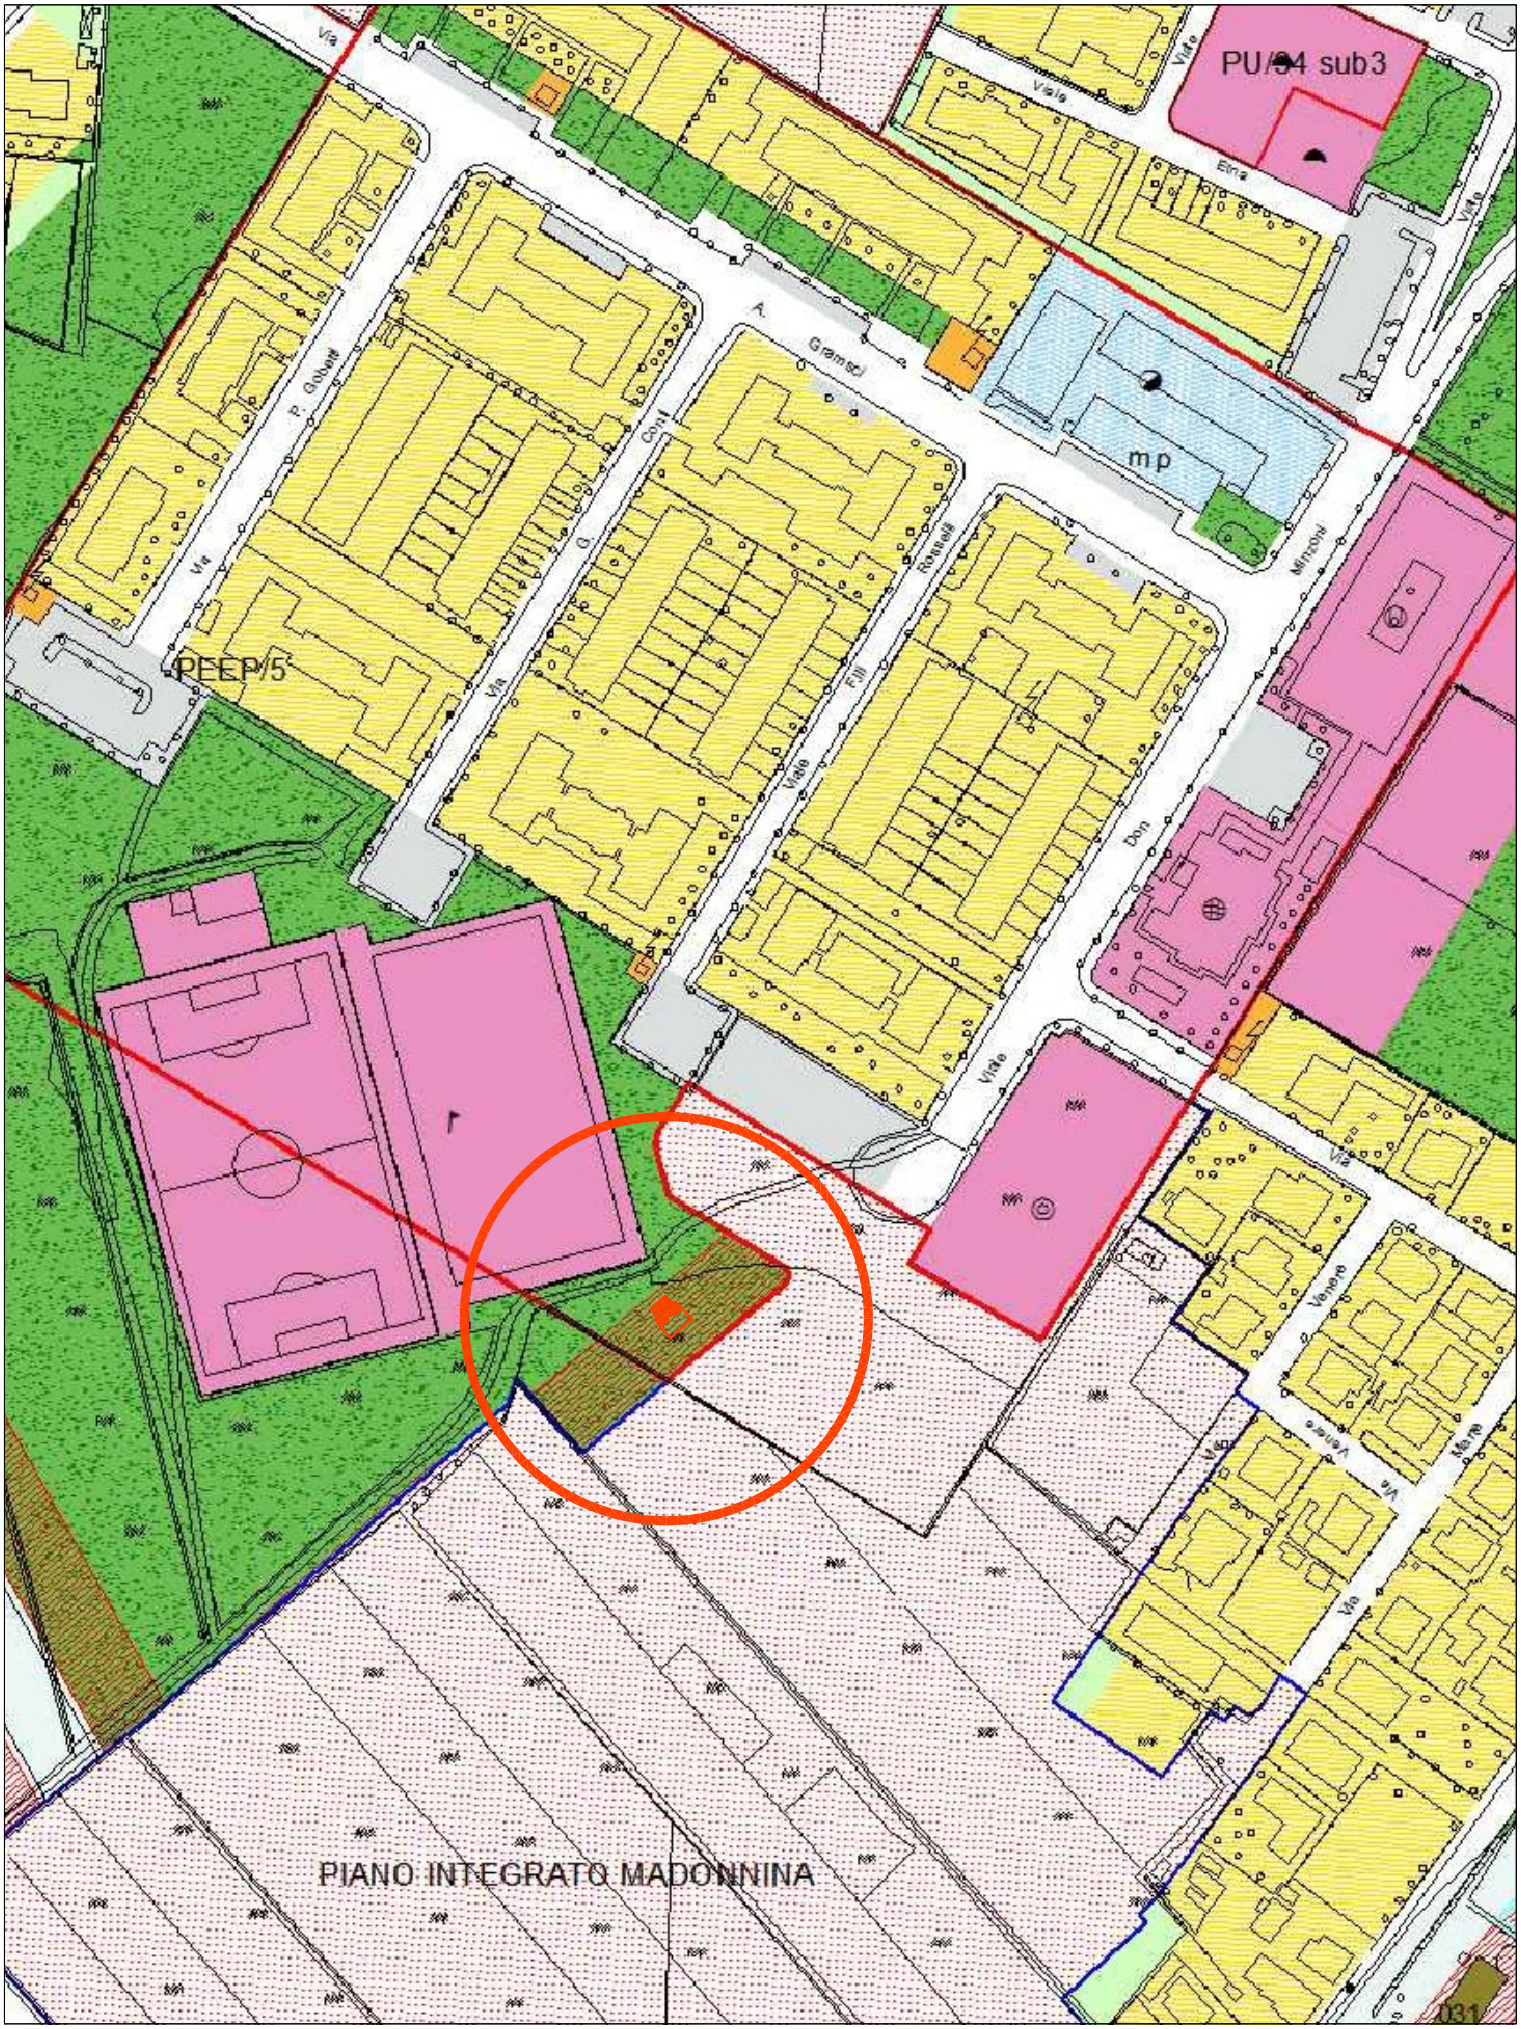
Localizzazione su estratto di PRG del nuovo chiosco di Madonnina-Santa Teresa