COMUNE DI CESENATICO
SETTORE SVILUPPO DEL TERRITORIO

PIANO CIMITERIALE COMUNALE

ai sensi del D.P.R. 285/1990 Regolamento di polizia mortuaria e della L.R. 19/2004

TAV.4-A

RILIEVO STATO DI FATTO - CESENATICO

COORDINATORE: ARCH. MANUELA BARDUCCI
PROGETTISTA: ARCH. GABRIELE BARONIO
COLLABORATORE: GEOM. LUCA ERMINI
SERVIZI CONVOLTI: PROGRAMMAZIONE TERRITORIALE E S.I.T.
SEGRETERIA GENERALE

IL SEGRETARIO GENERALE
dott.ssa Giovanna Debernardi

IL SINDACO
Matteo Gozzoli

IL DIRIGENTE DI SETTORE
arch. Daniela Battistini

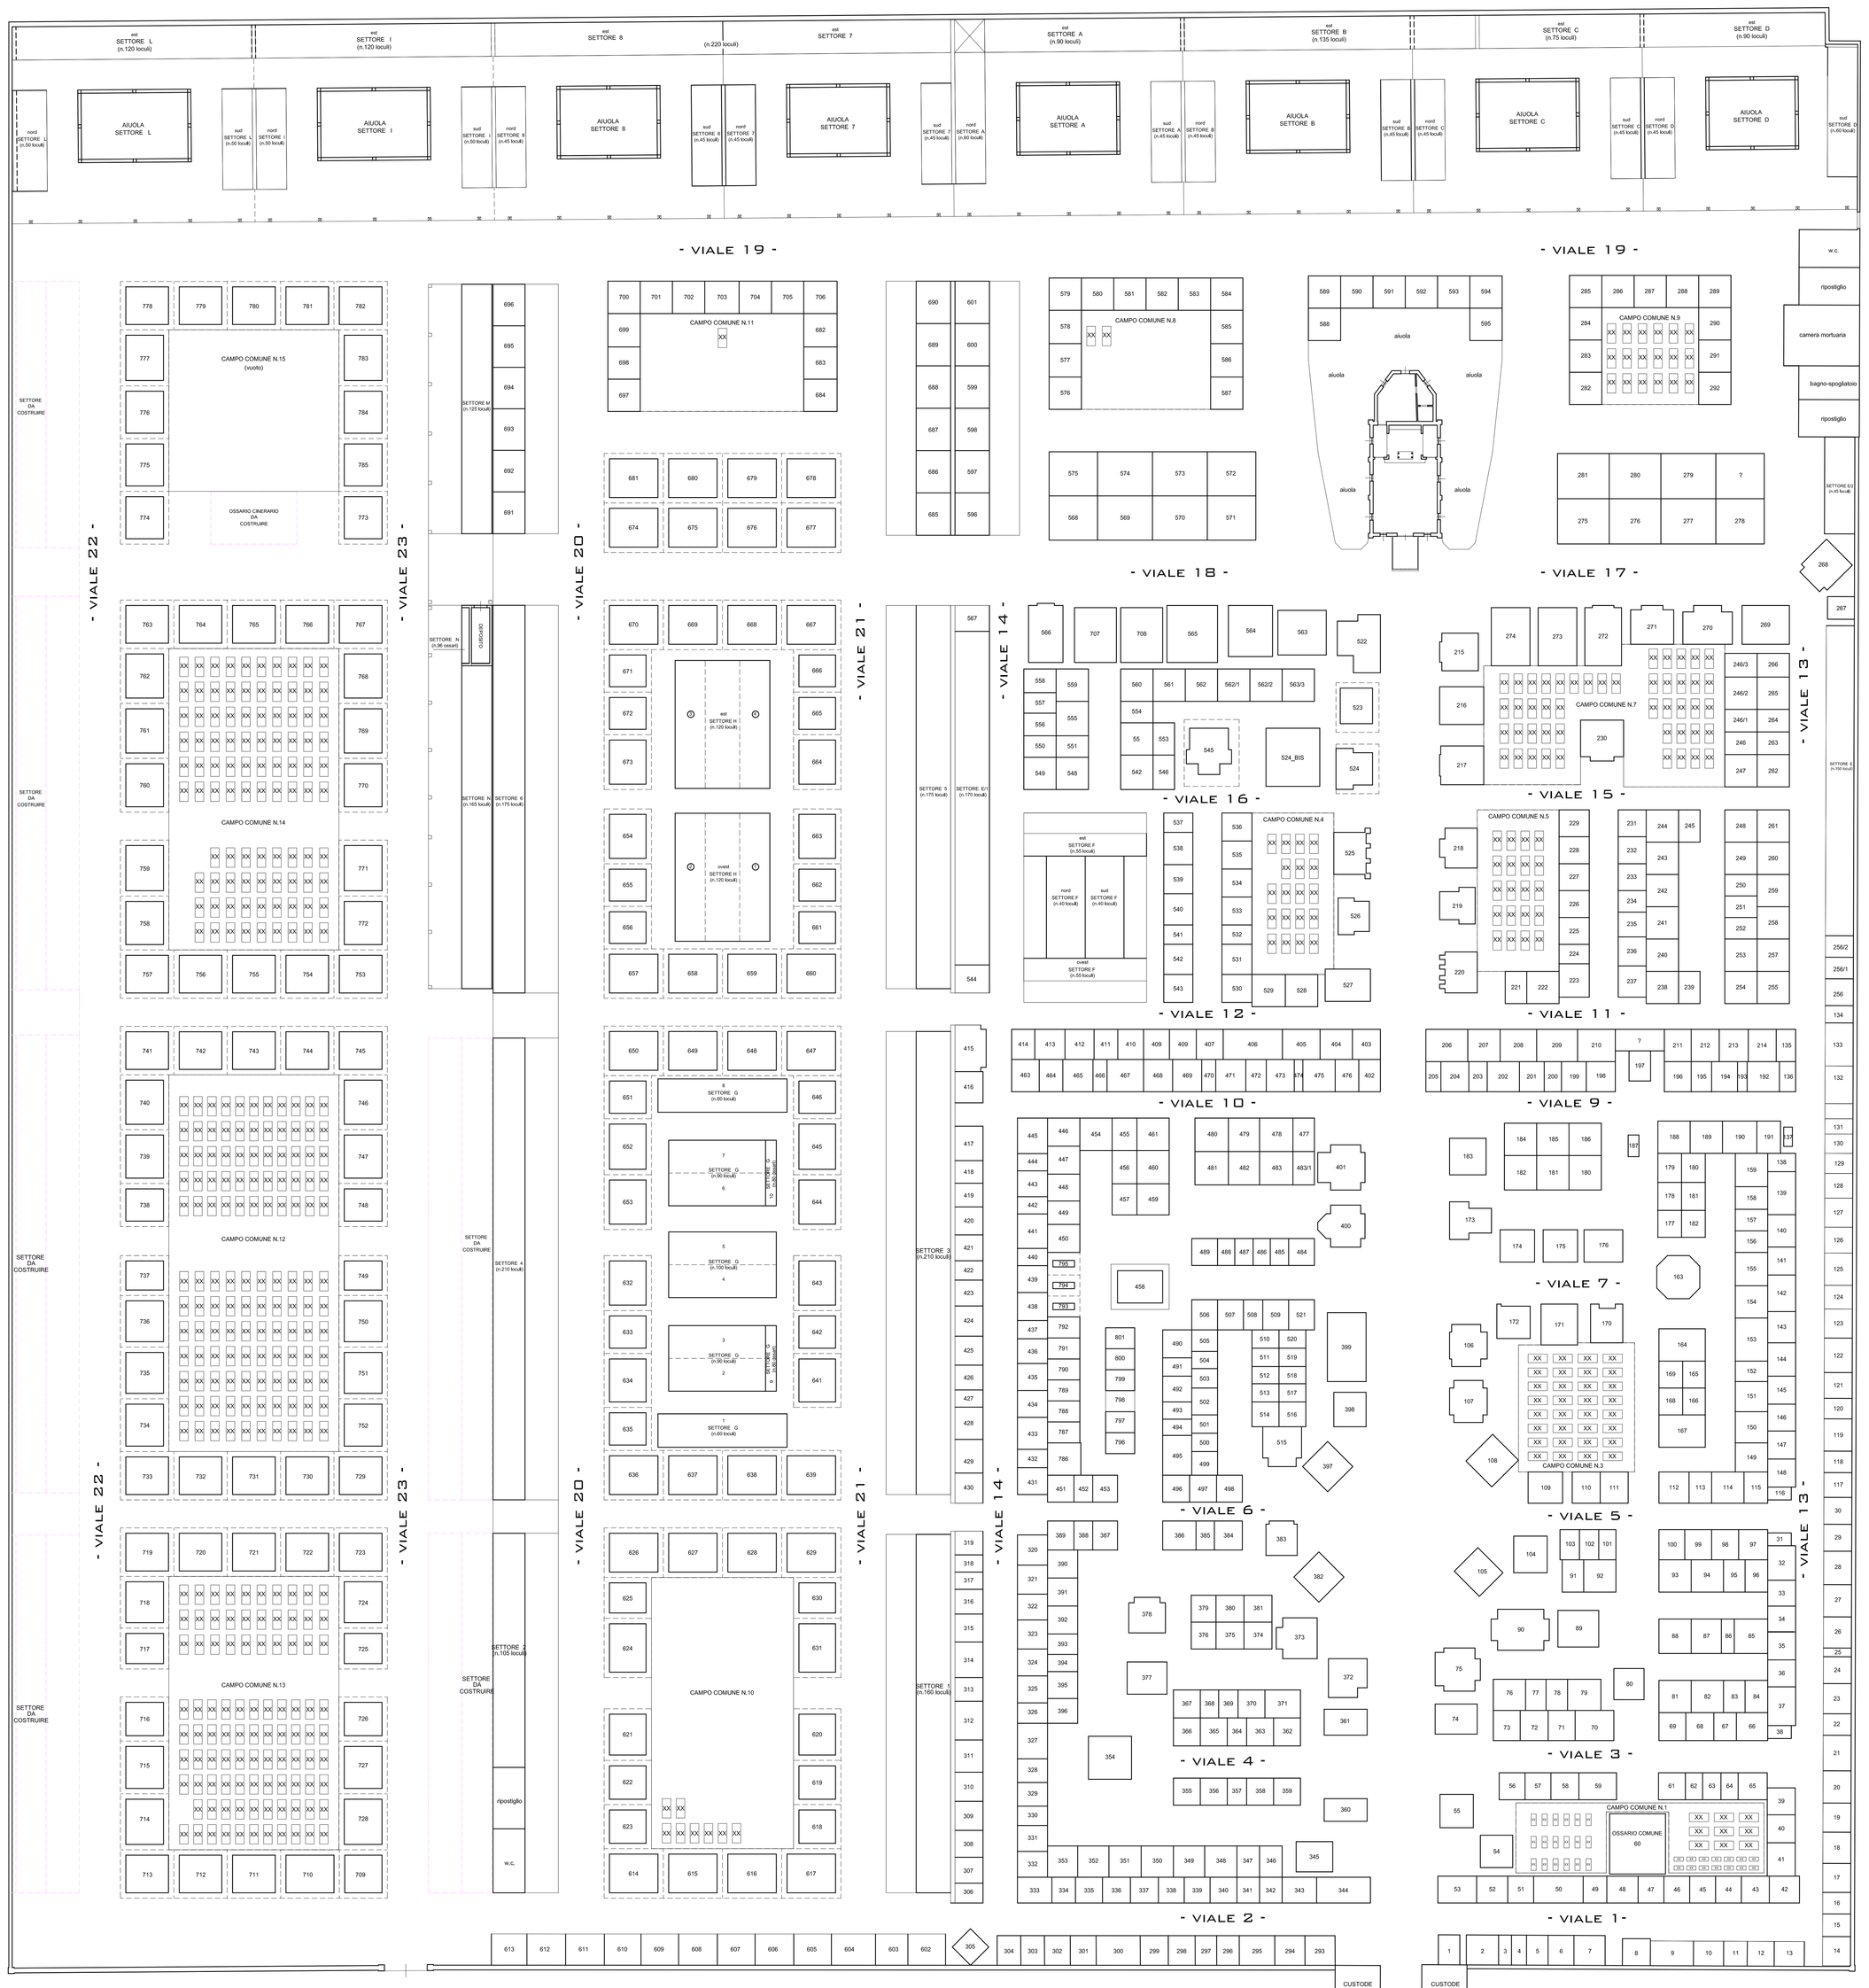

PLANIMETRIA
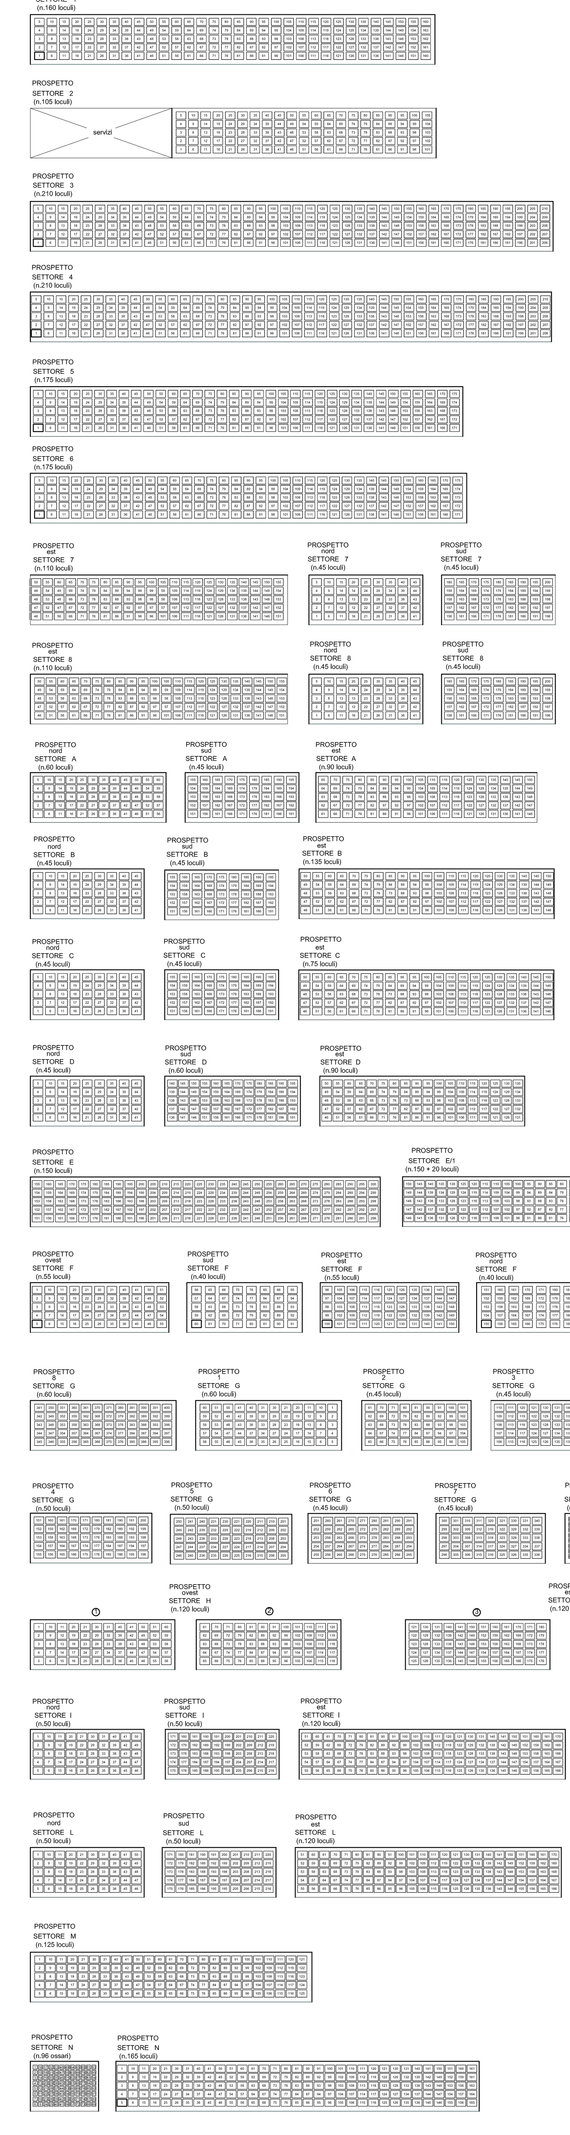
PROSPETTO SETTORI