



COMUNE DI CESENATICO

SETTORE SVILUPPO DEL TERRITORIO

PIANO CIMITERIALE COMMUNALE

ai sensi del D.P.R. 285/1990 Regolamento di polizia mortuaria e della L.R. 19/2004

TAV.6 NUCLEO STORICO - CESENATICO

COORDINATORE: ARCH. MANUELA BARDUCCI
PROGETTISTA: ARCH. GABRIELE BARONIO
COLLABORATORE: GEOM. LUCA ERMINI
SERVIZI COINVOLTI: PROGRAMMAZIONE TERRITORIALE E S.I.T.
SERVIZIO SETTORE: SEGRETERIA GENERALE


IL SEGRETARIO
GENERALE
L. SINDACO

IL DIRIGENTE
DI SETTORE
ARCH. MANUELA BARDUCCI

ING. GIANPIERO BIGNARDI

ING. GIANPIERO BIGNARDI

ARCH. MANUELA BARDUCCI

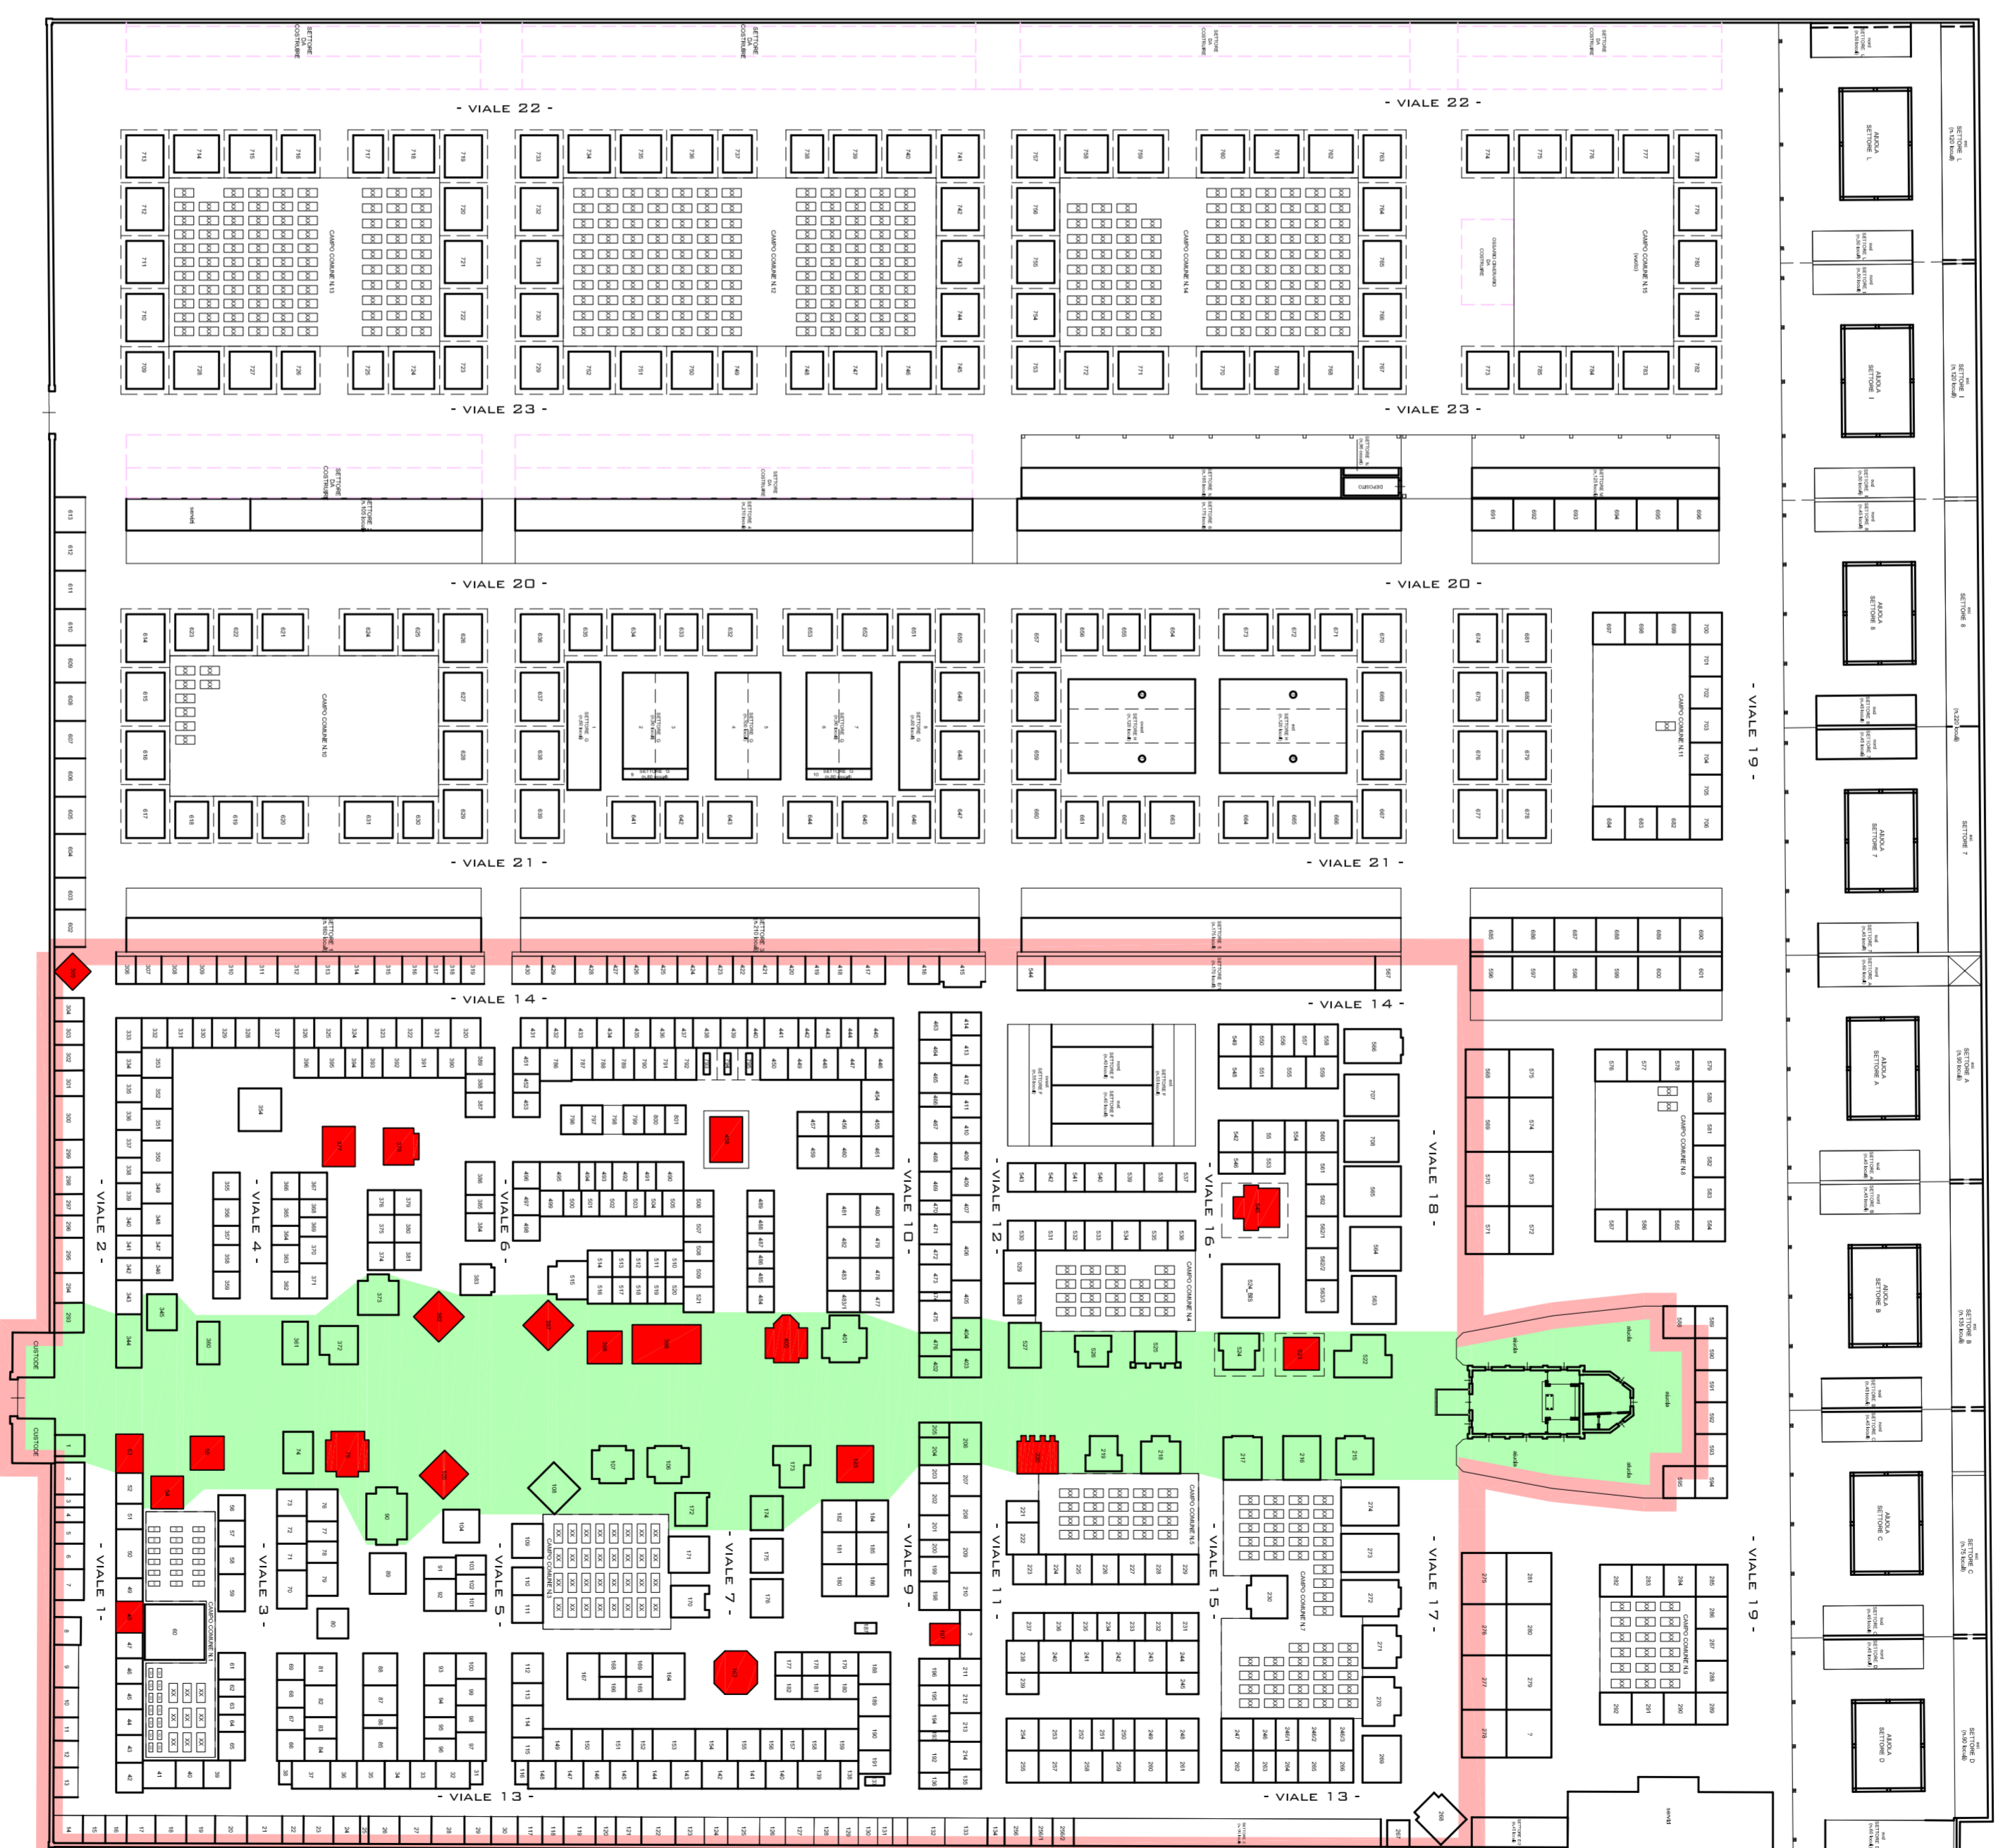

LEGENDA

- delimitazione area di antico impianto (riferimento catasto anni '50 - N.I.A., art. 44 comma 1 lettera a)
- fascia del viale centrale (N.I.A., art. 44 comma 1 lettera b)
- tombe storiche (N.I.A., art. 44 comma 1 lettera c)

PLANIMETRIA

NORD
SCALA 1:500