




Il Sindaco **Dott. Matteo Gozzoli**
Il Dirigente del Settore **Ing. Simona Savini**



Infrastrutture e reti tecnologiche

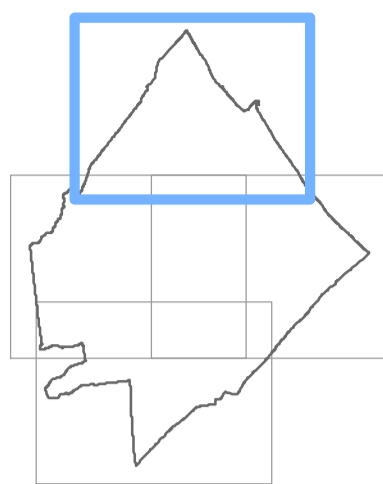

Adottato con delibera di C.C. n. 349 del 27/12/2020
Adottato con delibera di C.C. n. del 19/07/2023

Scala
1:5.000

Elaborato
Lt7.1

Legenda

Limite amministrativo comunale

Infrastrutture viarie e tecnologiche

- Autostrada (tipo A)
- Strada extraurbana principale (tipo B)
- Strada extraurbana secondaria (tipo C)
- Strada urbana di quartiere (tipo E)
- Strada locale (tipo F)
- Fascia di rispetto ferroviaria

Reti e impianti di distribuzione energia elettrica e gas

- Cabina AT
- Cabina MT
- Linea AT - 380 KV
- Linea AT - 132 KV
- Linea MT aerea in conduttori nudi - Tema semplice
- Linea MT in cavo aereo - Tema semplice
- Linea MT in cavo interrato - Tema semplice
- Linea MT aerea in conduttori nudi - Doppia tema
- Linea MT in cavo aereo - Doppia tema
- Gasdotto SNAAM esistente di futura dismissione
- Gasdotto SNAAM esistente ed invariato
- Gasdotto SNAAM di progetto
- Cabina di riduzione SNAAM esistente di futura dismissione
- Cabina di riduzione SNAAM esistente ed invariata
- Cabina di riduzione SNAAM di progetto

Prelievo, trattamento e distribuzione dell'acqua


- Acquedotto di Romagna - Serbatoio pensile
- Acquedotto di Romagna - Cabina
- Acquedotto di Romagna - Rete principale - D 1200
- Acquedotto di Romagna - Rete principale - D 1000
- Acquedotto di Romagna - Rete principale - D 800
- Acquedotto di Romagna - Rete principale - D 450
- Acquedotto di Romagna - Rete principale - D 200
- Canale Emiliano-Romagnolo
- Condotta irrigua di derivazione
- Acque pubbliche e canali di bonifica


Rete fognaria e depurativa

Fascia di rispetto depuratore

Altre fasce di rispetto

- Fascia di rispetto cimitero
- Fascia di rispetto art. 55 del Codice della Navigazione

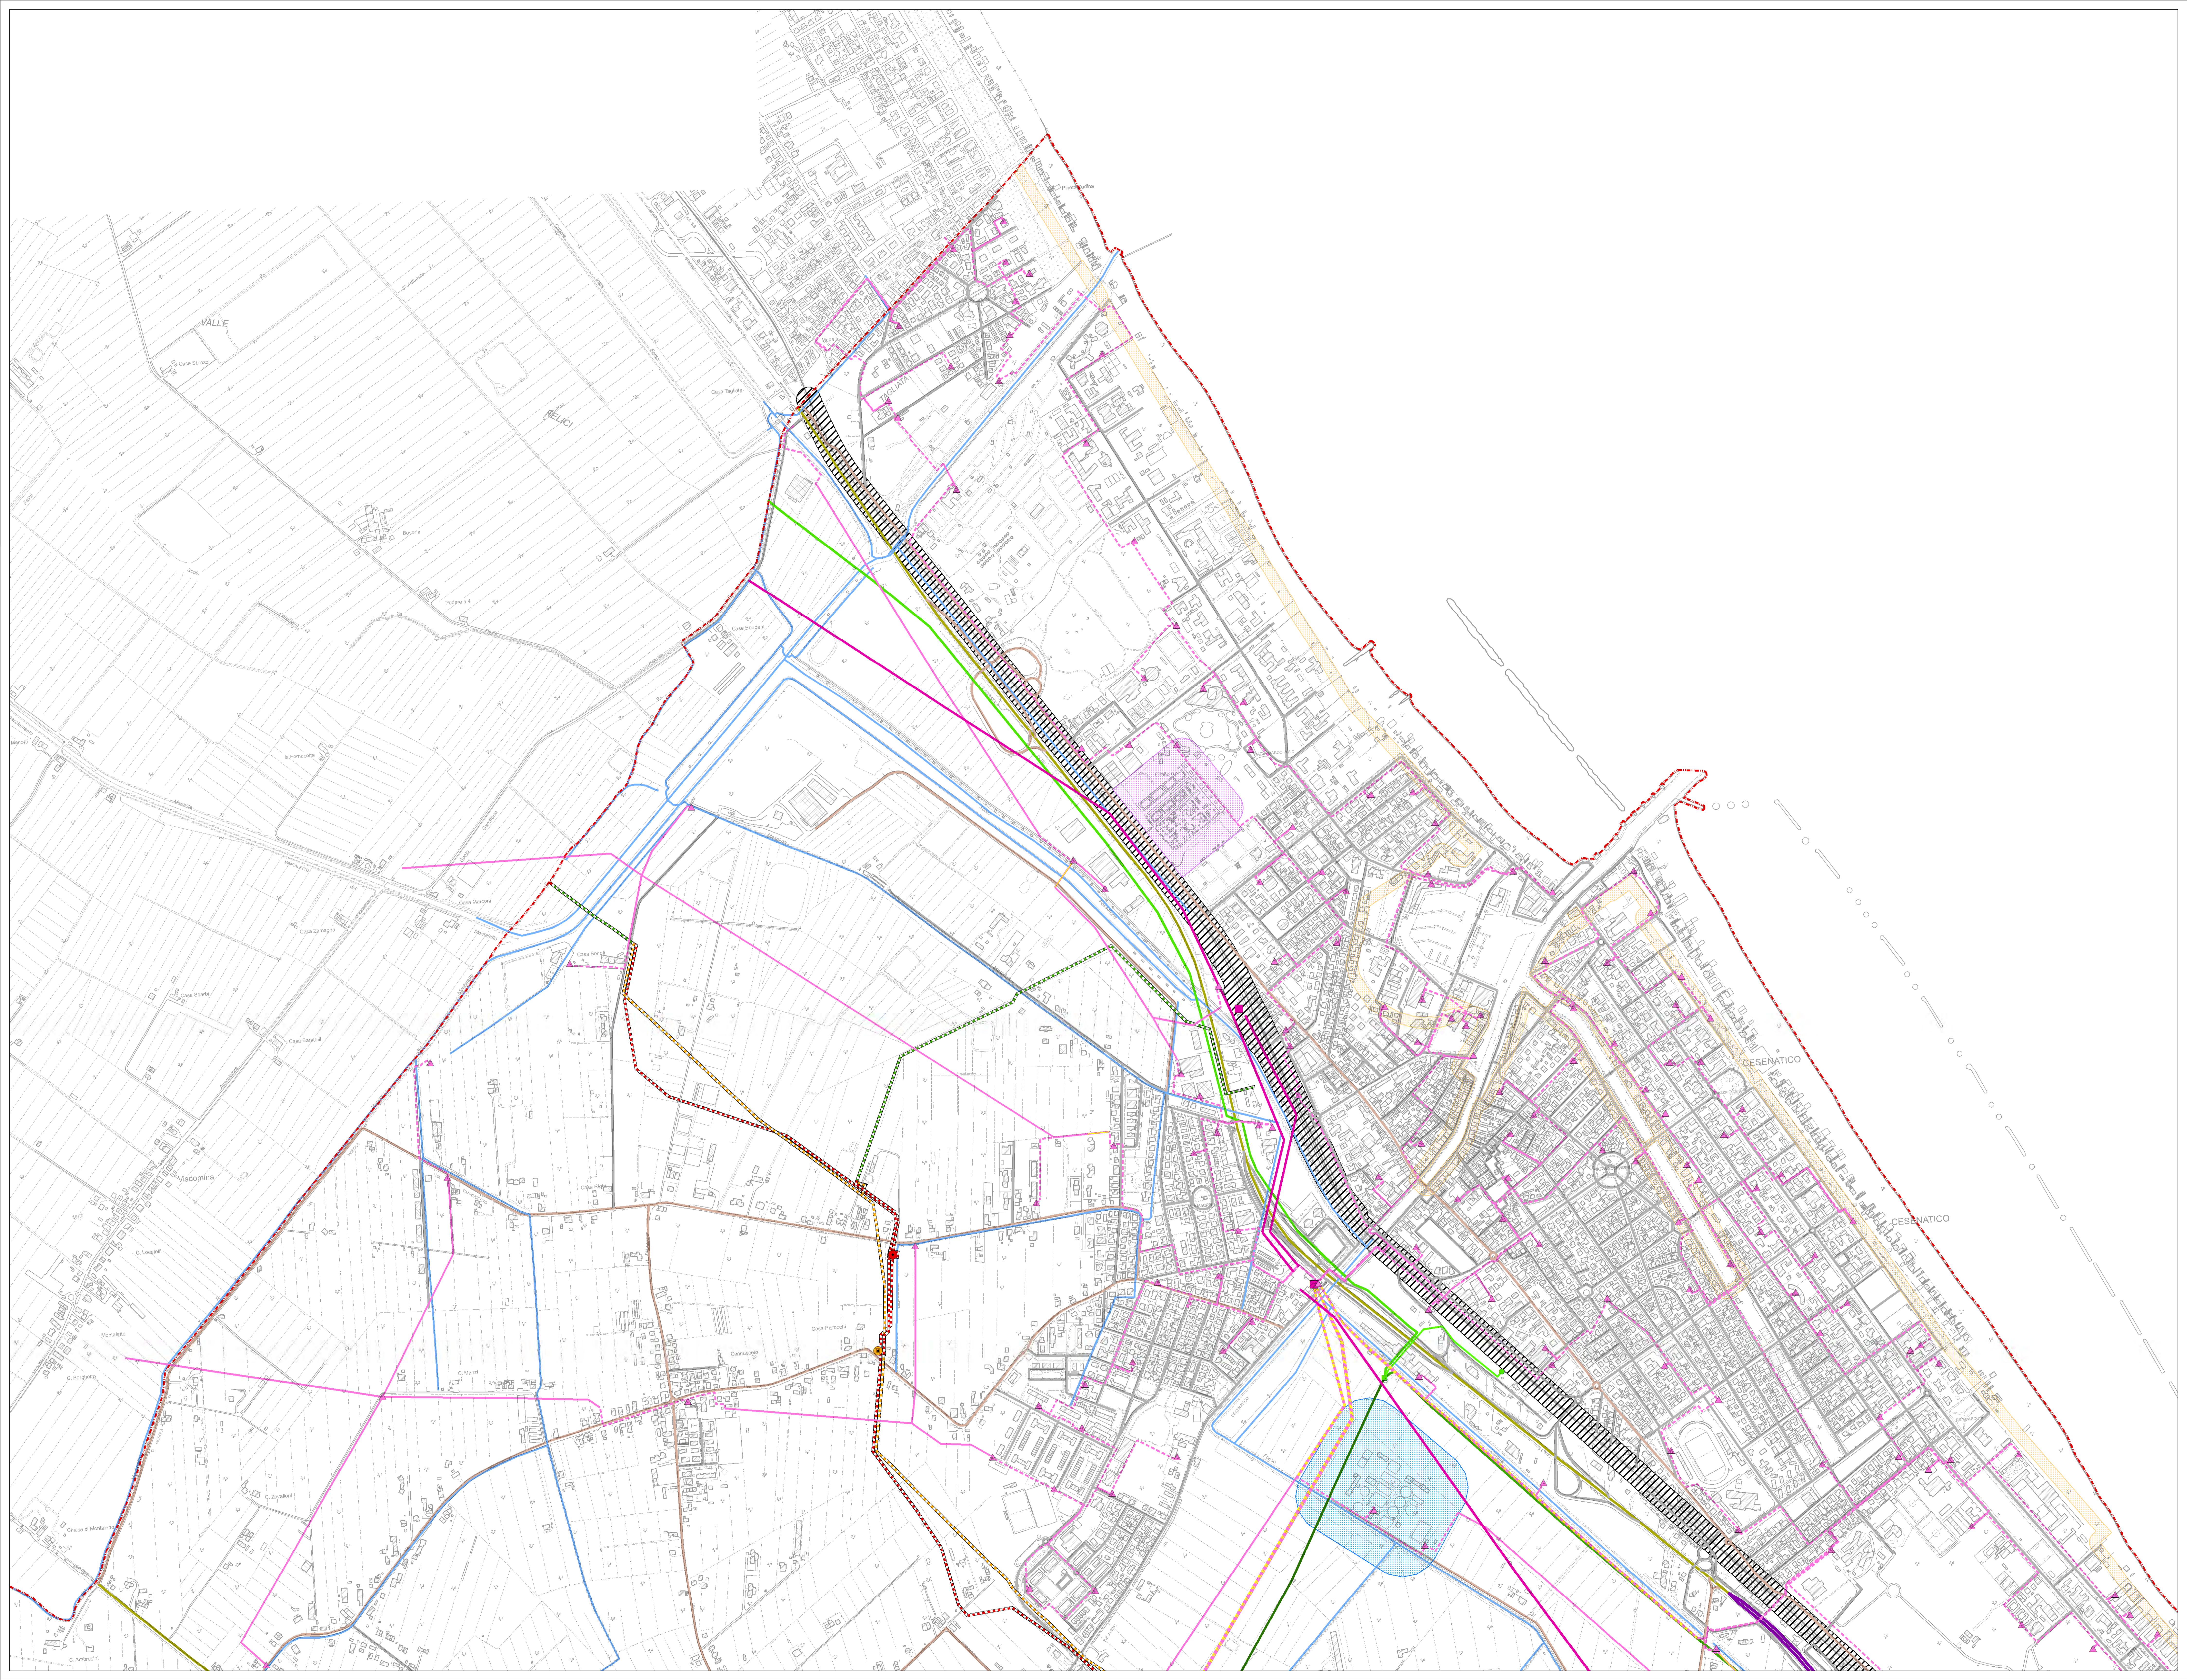

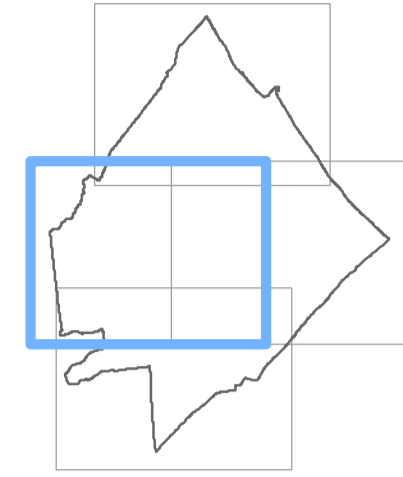

Infrastrutture e reti tecnologiche



Legenda

Limite amministrativo comunale

Infrastrutture varie e tecnologiche

- Autostrada (tipo A)
- Strada extraurbana principale (tipo B)
- Strada extraurbana secondaria (tipo C)
- Strada urbana di quartiere (tipo E)
- Strada locale (tipo F)
- Fascia di rispetto ferrovia

Reti e impianti di distribuzione energia elettrica e gas

- Cabina AT
- Cabina MT
- Linea AT - 380 KV
- Linea AT - 132 KV
- Linea MT aerea in conduttori nudi - Tema semplice
- Linea MT in cavo aereo - Tema semplice
- Linea MT in cavo interrato - Tema semplice
- Linea MT aerea in conduttori nudi - Doppia tema
- Linea MT in cavo aereo - Doppia tema
- Gasdotto SNAAM esistente di futura dismissione
- Gasdotto SNAAM esistente ed invariato
- Gasdotto SNAAM di progetto
- Cabina di riduzione SNAAM esistente di futura dismissione
- Cabina di riduzione SNAAM esistente ed invariata
- Cabina di riduzione SNAAM di progetto

Prelievo, trattamento e distribuzione dell'acqua


- Acquedotto di Romagna - Serbatoio pensile
- Acquedotto di Romagna - Cabina
- Acquedotto di Romagna - Rete principale - D 1200
- Acquedotto di Romagna - Rete principale - D 1000
- Acquedotto di Romagna - Rete principale - D 800
- Acquedotto di Romagna - Rete principale - D 450
- Acquedotto di Romagna - Rete principale - D 200
- Canale Emiliano-Romagnolo
- Condotta irrigua di derivazione
- Acque pubbliche e canali di bonifica



Rete fognaria e depurativa

Fascia di rispetto depuratore

Altre fasce di rispetto

- Fascia di rispetto cimitero
- Fascia di rispetto art. 55 del Codice della Navigazione

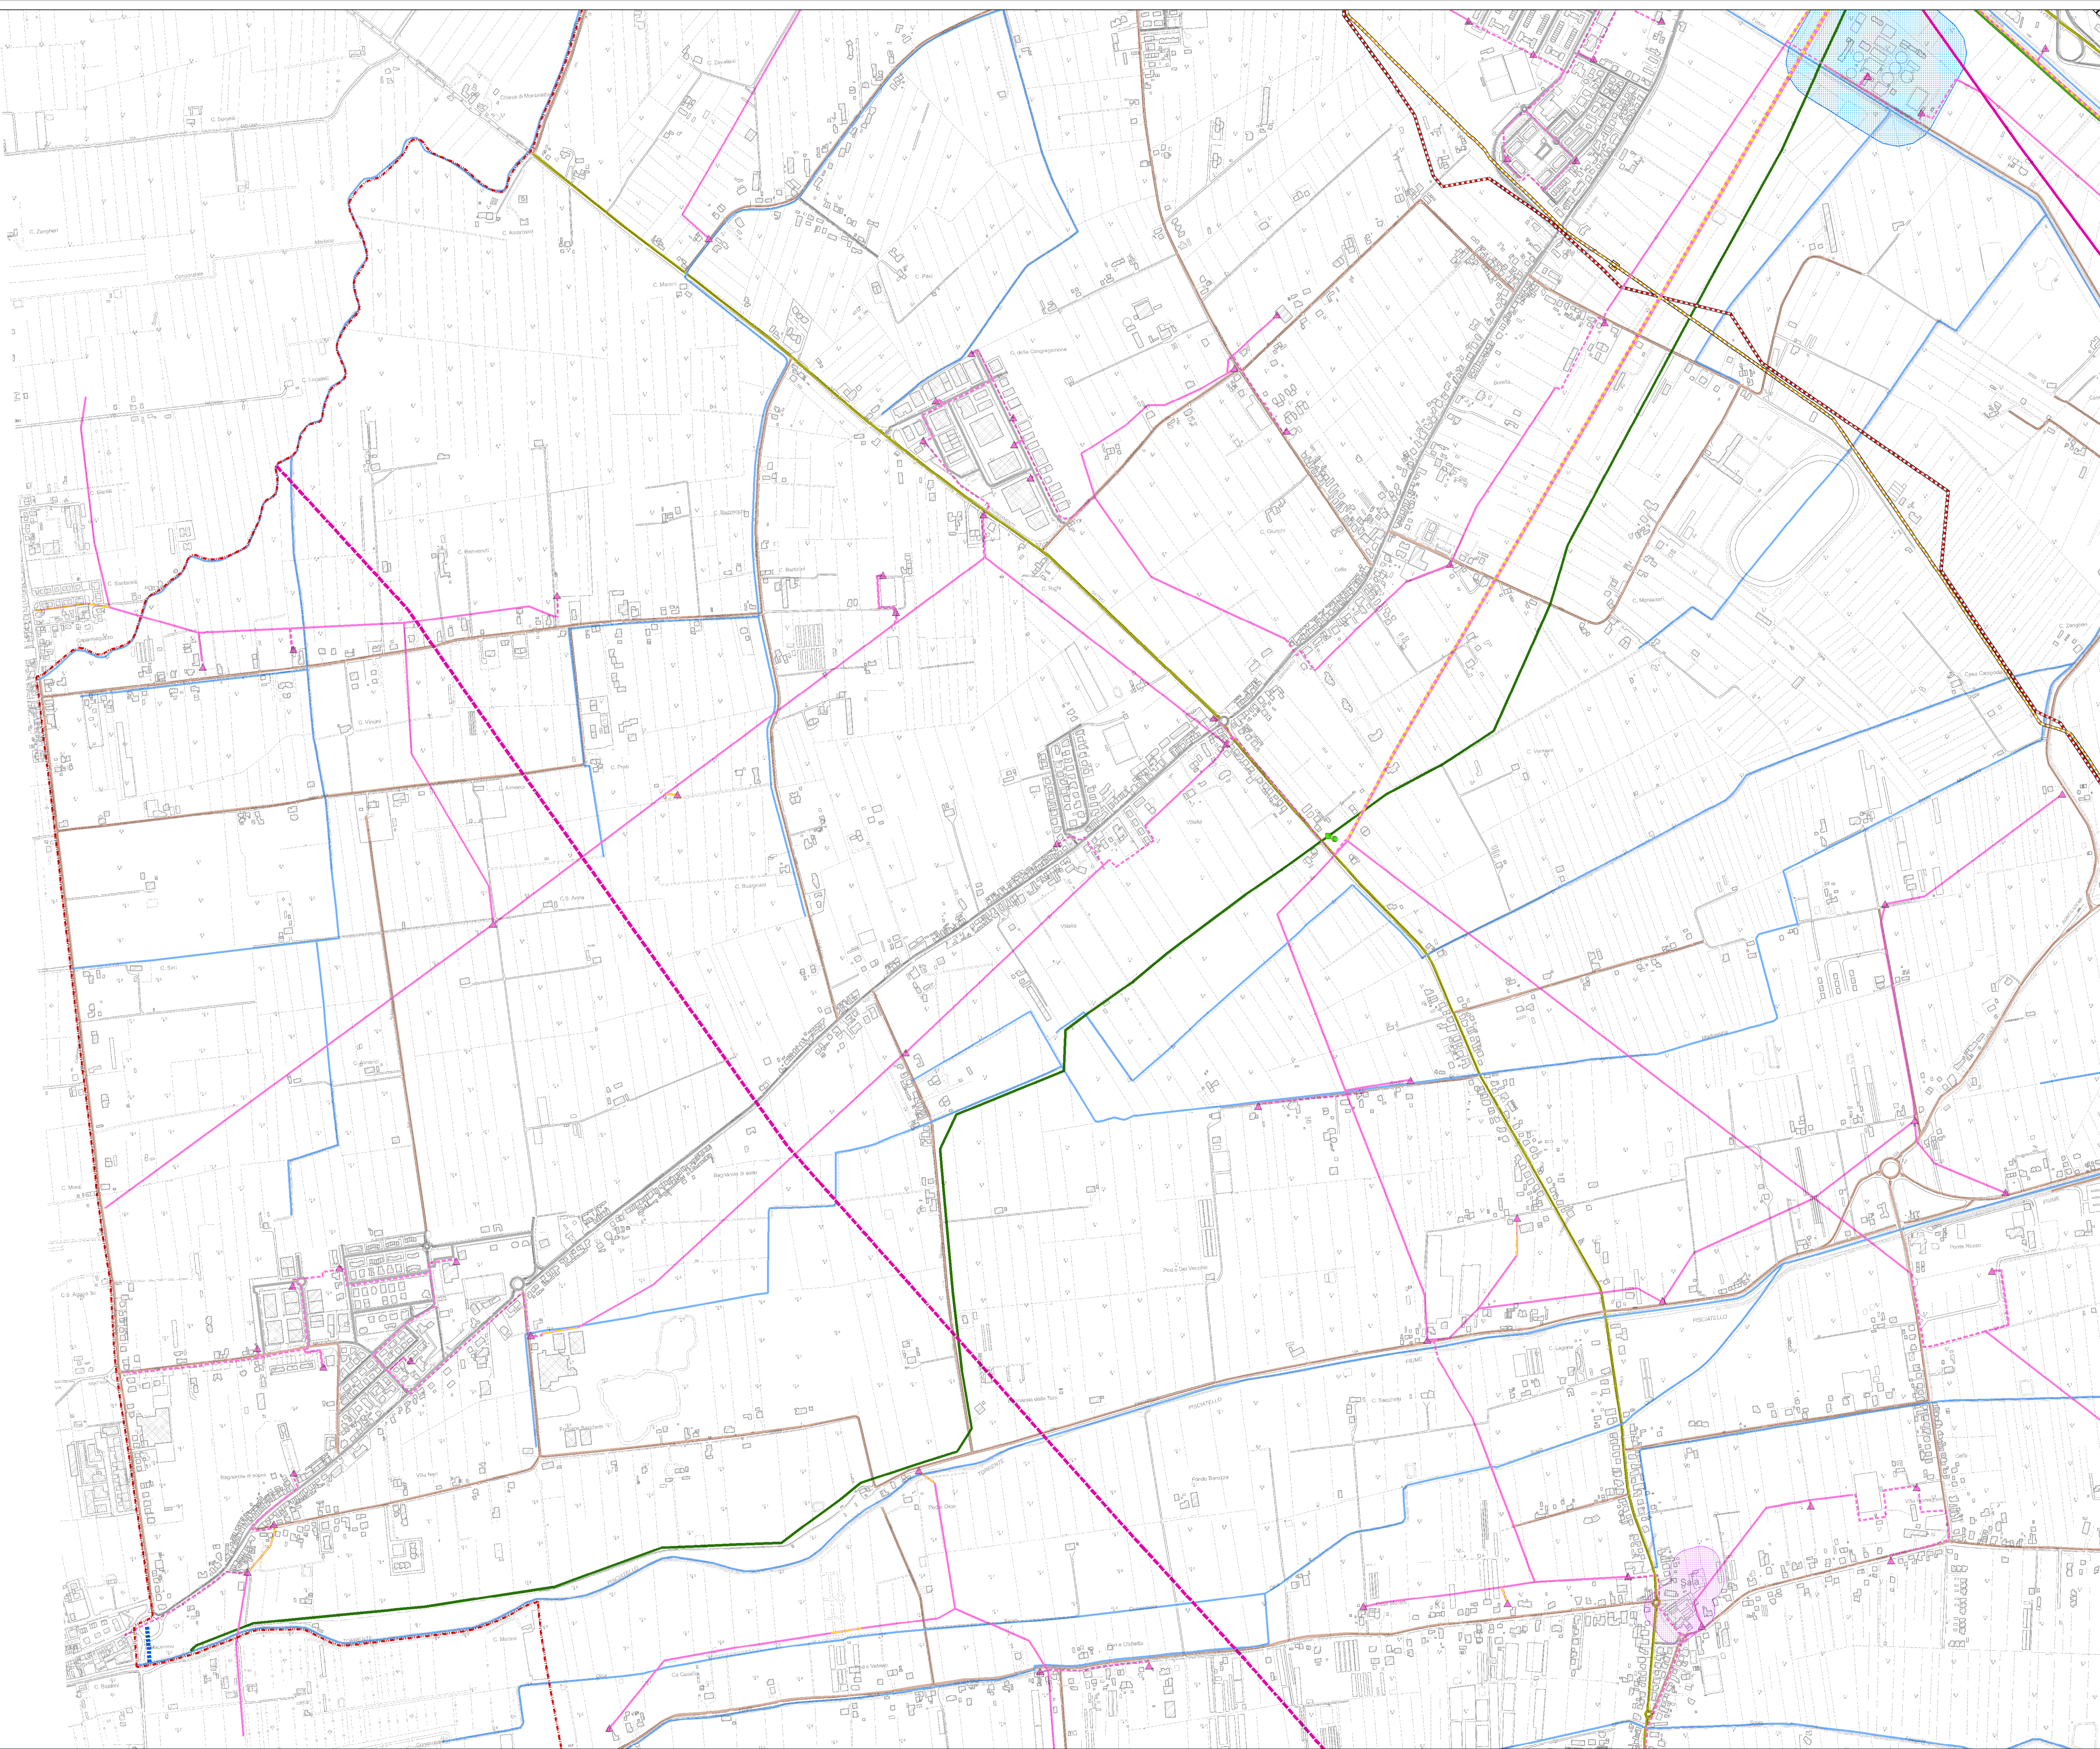

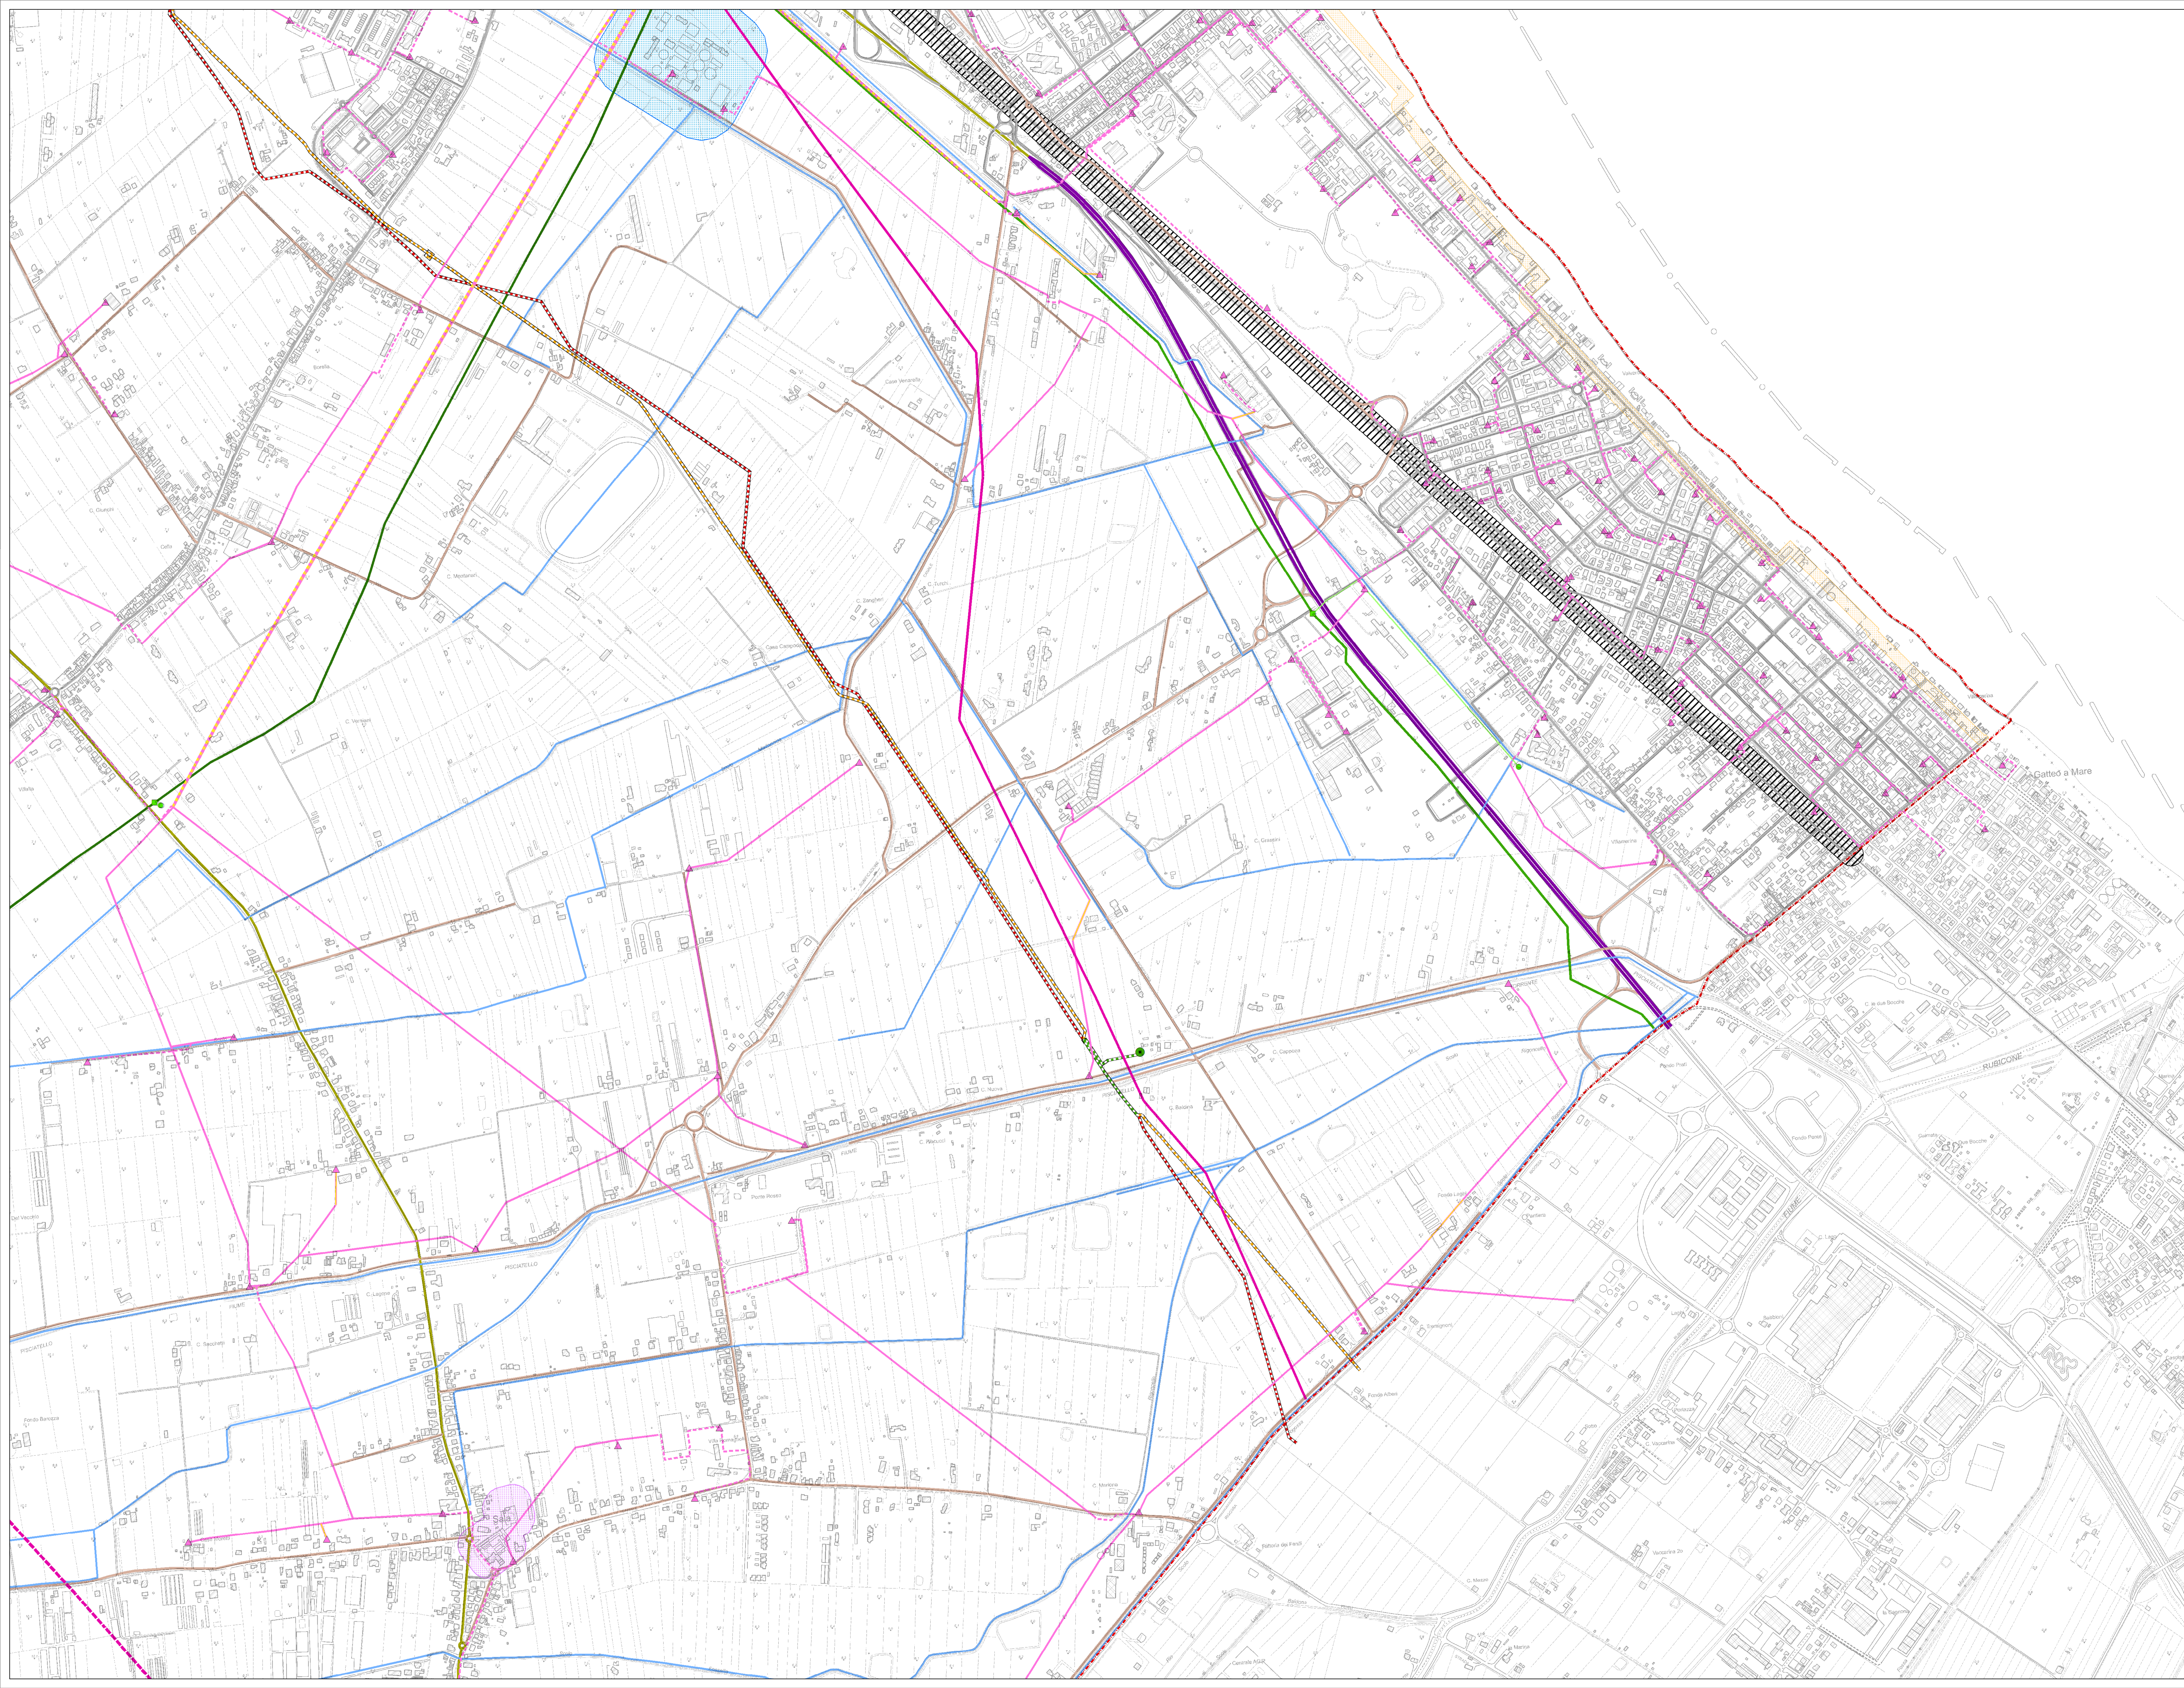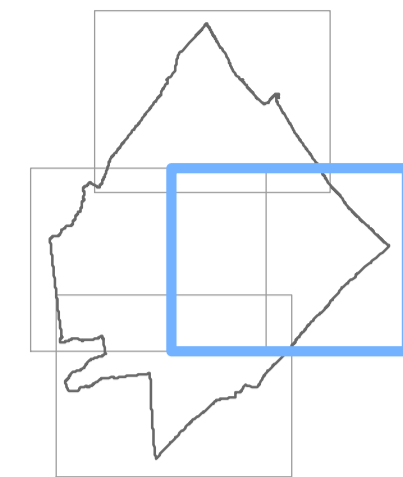

Legenda

Limiti amministrativi comunali

Infrastrutture viarie e tecnologiche

- Autostrada (tipo A)
- Strada extraurbana principale (tipo B)
- Strada extraurbana secondaria (tipo C)
- Strada urbana di quartiere (tipo E)
- Strada locale (tipo F)
- Fascia di rispetto ferrovia

Reti e impianti di distribuzione energia elettrica e gas

- Cabina AT
- Cabina MT
- Linea AT - 380 KV
- Linea AT - 132 KV
- Linea MT aerea in conduttori nudi - Tema semplice
- Linea MT in cavo aereo - Tema semplice
- Linea MT in cavo interrato - Tema semplice
- Linea MT aerea in conduttori nudi - Doppia tema
- Linea MT in cavo aereo - Doppia tema
- Gasdotto SNAM esistente di futura dismissione
- Gasdotto SNAM esistente ed invariato
- Gasdotto SNAM di progetto
- Cabina di riduzione SNAM esistente di futura dismissione
- Cabina di riduzione SNAM esistente ed invariata
- Cabina di riduzione SNAM di progetto

Prelievo, trattamento e distribuzione dell'acqua

- Acquedotto di Romagna - Serbatoio pensile
- Acquedotto di Romagna - Cabina
- Acquedotto di Romagna - Rete principale - D 1200
- Acquedotto di Romagna - Rete principale - D 1000
- Acquedotto di Romagna - Rete principale - D 800
- Acquedotto di Romagna - Rete principale - D 450
- Acquedotto di Romagna - Rete principale - D 200
- Canale Emiliano-Romagnolo
- Condotta in riga di derivazione
- Acque pubbliche e canali di bonifica

Rete fognaria e depurativa

Fascia di rispetto depuratore


Altre fasce di rispetto

- Fascia di rispetto cimitero
- Fascia di rispetto art. 55 del Codice della Navigazione



Il Sindaco **Dott. Matteo Gozzoli**
Il Dirigente del Settore **Ing. Simona Savini**

PIANO URBANISTICO GENERALE

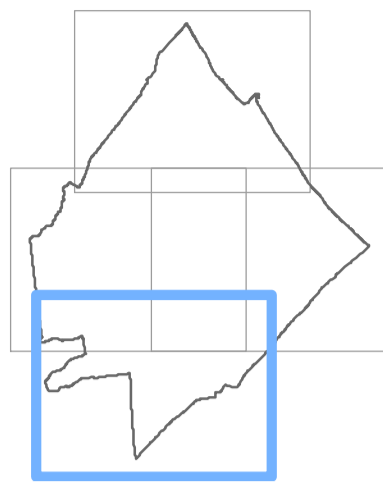

Infrastrutture e reti tecnologiche

Adottato con delibera di C.C. n. 349 del 27/11/2020

Adottato con delibera di C.C. n. del 19/07/2023

Scala
1:5.000

Elaborato
Lt7.4

Legenda

Limiti amministrativi comunale

Infrastrutture viarie e tecnologiche

- Autstrada (tipo A)
- Strada extraurbana principale (tipo B)
- Strada extraurbana secondaria (tipo C)
- Strada urbana di quartiere (tipo E)
- Strada locale (tipo F)
- Fascia di rispetto ferrovia

Reti e impianti di distribuzione energia elettrica e gas

- Cabina AT
- Cabina MT
- Linea AT - 380 KV
- Linea AT - 152 KV
- Linea MT aerea in conduttori nudi - Tema semplice
- Linea MT in cavo aereo - Tema semplice
- Linea MT in cavo interrato - Tema semplice
- Linea MT aerea in conduttori nudi - Doppia tema
- Linea MT in cavo aereo - Doppia tema
- Gasdotto SNAM esistente di futura dismissione
- Gasdotto SNAM esistente ed invariato
- Gasdotto SNAM di progetto
- Cabina di riduzione SNAM esistente di futura dismissione
- Cabina di riduzione SNAM esistente ed invariata
- Cabina di riduzione SNAM di progetto

Prelievo, trattamento e distribuzione dell'acqua

- Acquedotto di Romagna - Serbatoio pensile
- Acquedotto di Romagna - Cabina
- Acquedotto di Romagna - Rete principale - D 1200
- Acquedotto di Romagna - Rete principale - D 1000
- Acquedotto di Romagna - Rete principale - D 800
- Acquedotto di Romagna - Rete principale - D 450
- Acquedotto di Romagna - Rete principale - D 200
- Canale Emiliano-Romagnolo
- Condotta irrigua di derivazione
- Acque pubbliche e canali di bonifica

Rete fognaria e depurativa

Fascia di rispetto depuratore

Altre fasce di rispetto

- Fascia di rispetto cimitero
- Fascia di rispetto art. 55 del Codice della Navigazione

