


**LEGENDA**

PERIMETRO CENTRO STORICO	PORTICO, TETTOIA, PERGOLATO
UNITA' TIPOLOGICA	COPERTURA PIANA, TETTOIA
RESTAURO SCIENTIFICO	BALCONE, CORPO AGGITTANTE
RESTAURO E RISANAMENTO CONSERVATIVO	DEMOLIZIONE dei corpi edili esterni all'organico edificio storico
RISTRUTTURAZIONE EDILIZIA	RECUPERO E RISANAMENTO DELLE AREE LIBERE
RISTRUTTURAZIONE EDILIZIA - ai interventi previsti dalle norme del piano per i costi aggiuntivi di valore storico e strutturale	OPERA INCONGRUA ai sensi dell'art. 14 L.R. 24/2017 (si veda scheda di analisi e disciplina)

NB: I vincoli di cui al Dpr. 42/2004, Parte II (Bene Culturale) sono specificati negli elaborati N2.Cs (schede di analisi e disciplina), al raccomandato comunque la verifica di tali vincoli presso i competenti uffici comunali prima di ogni intervento edilizio o mutamento d'uso.

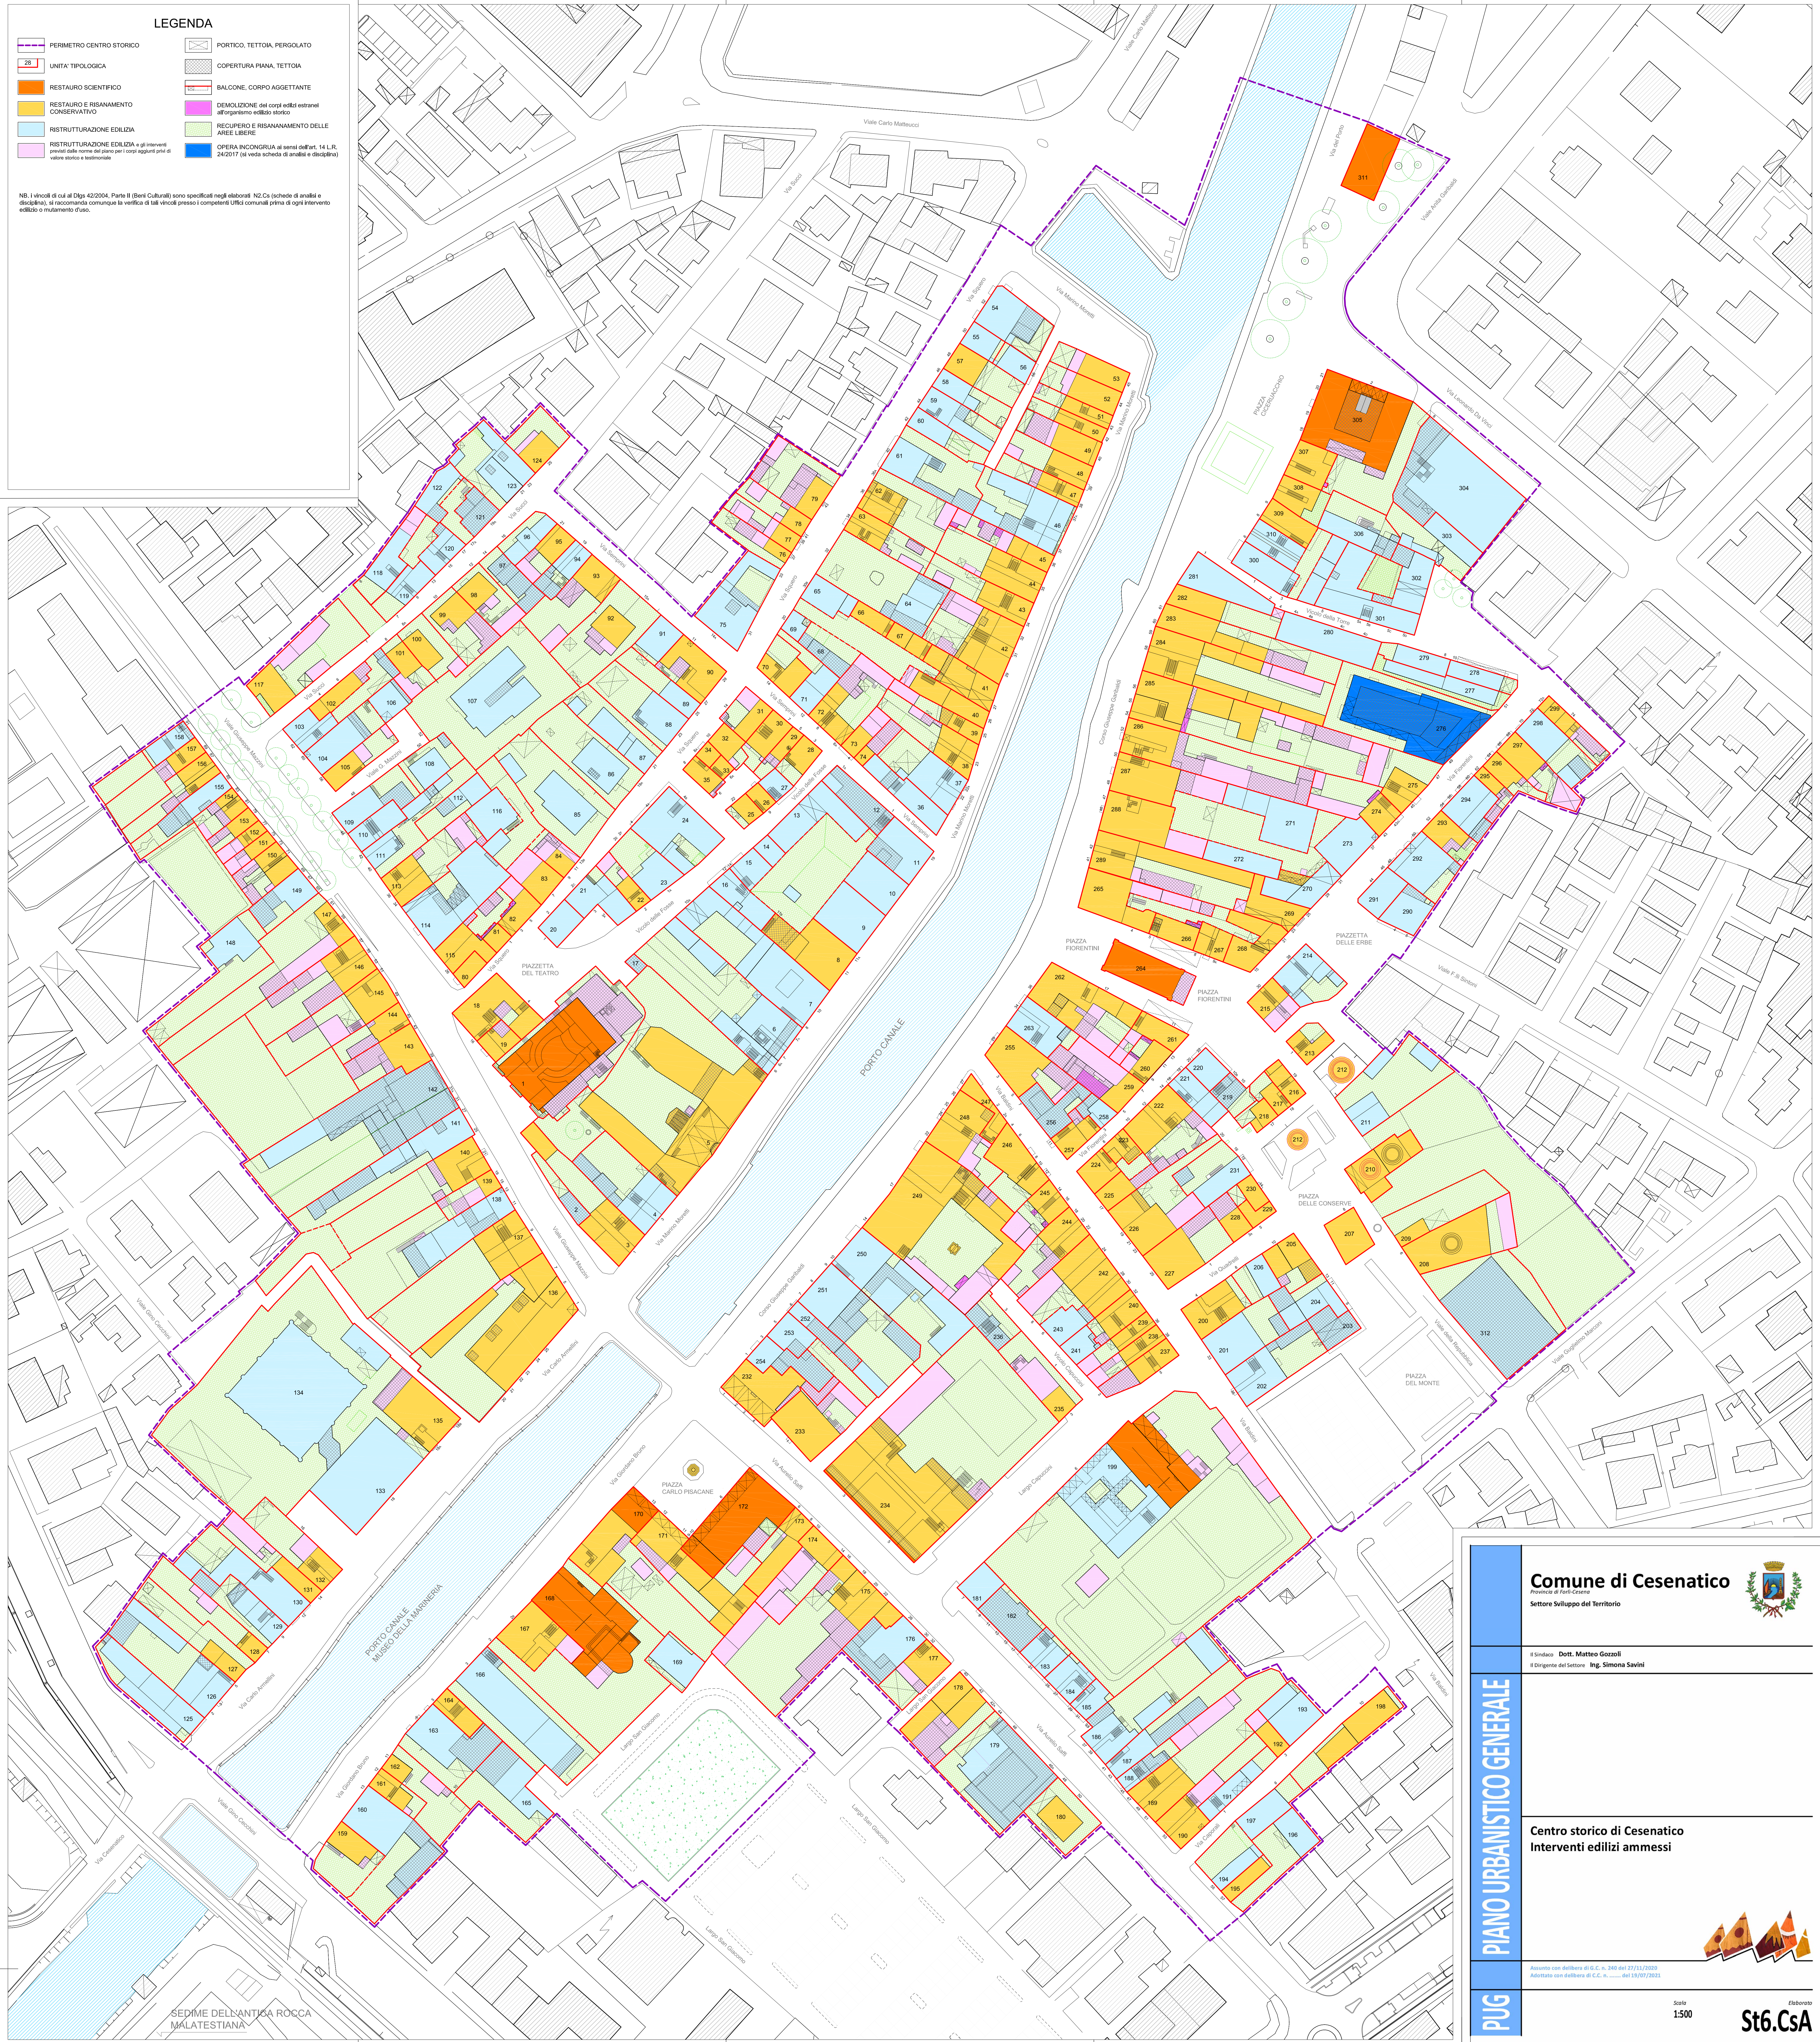

**Comune di Cesenatico**  
 Provincia di Forlì-Cesena  
 Settore Sviluppo del Territorio

Il Sindaco: **Dott. Matteo Gozzoli**  
 Il Dirigente del Settore: **Ing. Simona Savini**

**PUG PIANO URBANISTICO GENERALE**

**Centro storico di Cesenatico**  
**Interventi edilizi ammessi**

Adottato con delibera di G.C. n. 240 del 27/11/2020  
 Approvato con delibera di C.C. n. .... del 19/10/2023

Scale: **1500**

**St6.CSA**

SEDIME DELL'ANTICA ROCCA MALATESTIANA